

Филиал федерального государственного бюджетного учреждения "Федеральная кадастровая палата Федеральной службы государственной регистрации, кадастра и картографии" по Москве
(полное наименование органа кадастрового учета)

КП.1

КАДАСТРОВЫЙ ПАСПОРТ ЗЕМЕЛЬНОГО УЧАСТКА

"18" мая 2016 г. № 77/501/16-551780

1	Кадастровый номер:	77:17:0110502:1383	2	Лист № 1	3	Всего листов: 2
4	Номер кадастрового квартала:	77:17:0110502				
5	Предыдущие номера:	50:21:0110502:649, 50:21:0110502:648	6	Дата внесения номера в государственный кадастр недвижимости: 05.05.2016		
7						
8	Кадастровые номера объектов капитального строительства: —					
9	Адрес (описание местоположения): город Москва, поселение Московский, северо-западнее д.Говорово					
10	Категория земель: Земли населенных пунктов					
11	Разрешенное использование: для жилищного строительства и иных объектов культурно-социального назначения					
12	Площадь: 16683+/45 кв. м					
13	Кадастровая стоимость: 503085541.14 руб.					
14	Сведения о правах: —					
15	Особые отметки: —					
16	Сведения о природных объектах: —					
17	Дополнительные сведения:					
	17.1	Кадастровые номера участков, образованных с земельным участком: —				
	17.2	Кадастровый номер преобразованного участка: —				
	17.3	Кадастровые номера участков, подлежащих снятию или снятых с кадастрового учета: 50:21:0110502:649, 50:21:0110502:648				
	17.4	Кадастровые номера участков, образованных из земельного участка: —				
18	Характер сведений государственного кадастра недвижимости (статус записи о земельном участке): Сведения об объекте недвижимости имеют статус временные.					
	Дата истечения временного характера сведений - 06.05.2021.					
19	Сведения о кадастровых инженерах: Шоркин Андрей Владимирович, 77-11-660, 14.03.2016 г.					



Начальник отдела
(полное наименование должности)


Н. Н. Пязина
(инициалы, фамилия)

ИНЖЕНЕР 2 КАТ
СКИПИНА ЕВ.

КАДАСТРОВЫЙ ПАСПОРТ ЗЕМЕЛЬНОГО УЧАСТКА

"18" мая 2016 г. № 77/501/16-551780

1	Кадастровый номер: 77:17:0110502:1383	2	Лист № 2	3	Всего листов: 2
4	План (чертеж, схема) земельного участка				

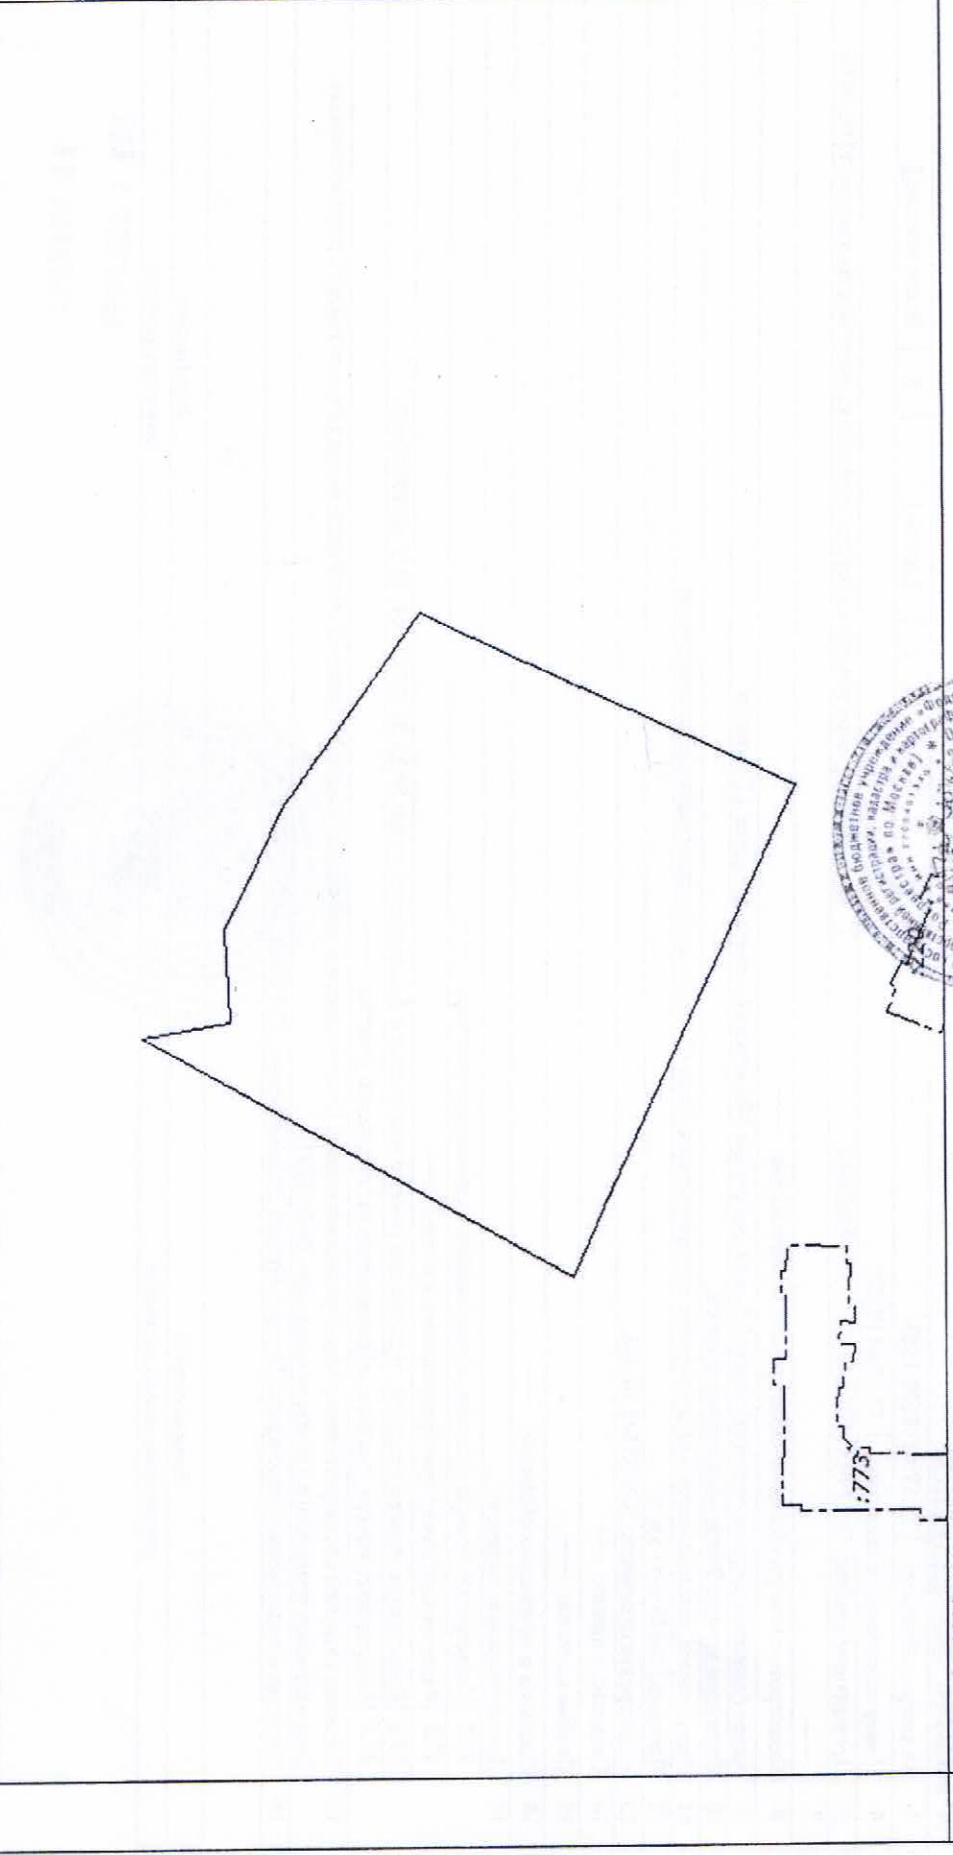

5 Масштаб 1:2000

Начальник отдела
 (полное наименование должности)

Н. Н. Пягина **ИНЖЕНЕР 2 КАТ**
 (инициалы, фамилия)
СКИПИНА ЕВ